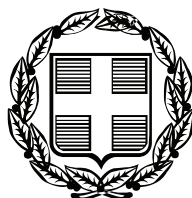


ΕΦΗΜΕΡΙΣ ΤΗΣ ΚΥΒΕΡΝΗΣΕΩΣ

ΤΗΣ ΕΛΛΗΝΙΚΗΣ ΔΗΜΟΚΡΑΤΙΑΣ

ΤΕΥΧΟΣ ΑΝΑΓΚΑΣΤΙΚΩΝ ΑΠΑΛΛΟΤΡΙΩΣΕΩΝ ΚΑΙ ΠΟΛΕΟΔΟΜΙΚΩΝ ΘΕΜΑΤΩΝ **Αρ. Φύλλου 392**

11 Αυγούστου 2009

ΑΠΟΦΑΣΕΙΣ

Αριθμ. Δ.Π. 4986

Τροποποίηση ρυμοτομικού σχεδίου στη θέση Παπούρα.

Ο ΝΟΜΑΡΧΗΣ ΡΕΘΥΜΝΟΥ

Έχοντας υπόψη:

1) Τις διατάξεις του από 17.7.1923 ν.δ. περί «σχεδίων πόλεων κλπ.» (ΦΕΚ 228/Α/1923), όπως μεταγενέστερα τροποποιήθηκαν και συμπληρώθηκαν.

2) Το ν. 2218/1994 (ΦΕΚ 90/τ.Α΄) περί «ίδρυσης Νομαρχιακής Αυτοδιοίκησης, τροποποίησης διατάξεων για την πρωτοβάθμια Αυτοδιοίκηση και την περιφέρεια και άλλες διατάξεις», όπως τροποποιήθηκε και ισχύει.

3) Την υπ' αριθμ. 43511/161/55/13.6.1988 εγκ. που αφορά οδηγίες και προδιαγραφές για τροποποιήσεις, επεκτάσεις ρυμοτομικών σχεδίων.

Την υπ' αριθμ. 6/18894/5.5.2006 εγκ. Υ.ΠΕ.ΧΩ.Δ.Ε. σχετικά με την άσκηση αρμοδιοτήτων Πολεοδομικού Σχεδιασμού.

4) Το εγκεκριμένο ρυμοτομικό σχέδιο του οικισμού που έχει εγκριθεί με το ν.δ. 3958/20.6.1956 αρ. 25 και 1 (ΦΕΚ 133/τ.Α΄/1959).

5) Την υπ' αριθμ. 4986/10.6.2009 αίτηση του Δήμου Ρεθύμνου και τα συνημμένα σε αυτή δικαιολογητικά.

6) Τις 775/2007, 343/2007 αποφάσεις του Δ..Σ. Ρεθύμνου με τις οποίες εγκρίθηκε η παραπάνω τροποποίηση.

7) Το τοπογραφικό διάγραμμα της Τεχνικής υπηρεσίας του Δήμου που συνοδεύει την 343/2007 απόφαση.

8) Το υπ' αριθμ. 1335/389/6.12.1998 έγγραφο της ΠΕ.ΧΩ Κρήτης για το «Καθεστώς δόμησης παραχωρητηρίων».

9) Τα υπ' αριθμ. 5963/12.11.2008 και 8636/22.12.2008 έγγραφα της ΠΕ.ΧΩ Κρήτης για την επανακατανομή των κληρωτεμαχίων και την αρμοδιότητα έγκρισης της τροποποίησης.

10) Το υπ' αριθμ. 842/23.3.2009 έγγραφο της Δ/νσης Πολεοδομίας Ρεθύμνου όσο αφορά την οικοδομησιμότητα των όμορων κληροτεμαχίων.

11) Την υπ' αριθμ. 3001/3.7.2009 θεώρηση του ορίου απαλλοτρίωσης από την Ε.Υ.Δ.Ε. Β.Ο.Α.Κ

12) Το υπ' αριθμ. 4522/26.6.2009 έγγραφο της ΠΕ.ΧΩ Κρήτης σχετικά με την απόσταση των κτιρίων από τους άξονες των οδών.

13) Τη θετική γνωμοδότηση του ΣΧΟΠ Ν.Α. Ρεθύμνης όπως αυτή διατυπώθηκε στο υπ' αριθμ. 3/2009 πρακτικό της 14.7.2009 συνεδρίασης (πράξη 1η).

14) Την υπ' αριθμ. 3/1.1.2009 απόφαση του Νομάρχη Ρεθύμνου από το Γραφείο Νομάρχη με θέμα «Μεταβίβαση εξουσίας υπογραφής εγγράφων με εντολή Νομάρχη» στην Αντινομάρχη Σπαρένιου - Μπριλλάκη Ζωή.

15) Το άρθρο 10 του ν. 3044/2002 (ΦΕΚ 197/Α/27.8.2002) αναφορικά με την άσκηση αρμοδιοτήτων πολεοδομικού σχεδιασμού, αποφασίζουμε:

Την έγκριση της τροποποίησης του εγκεκριμένου ρυμοτομικού σχεδίου στην περιοχή της Παπούρας.

Με την τροποποίηση αυτή προβλέπεται στο νότιο της Ν.Ε.Ο. τμήμα η κατάργηση του μικρού μήκους δρόμου μεταξύ των κληροτεμαχίων 6143,6144 και 6146,6145 όπως επίσης και μικρού τμήματος του προβλεπόμενου δρόμου νότια των κληροτεμαχίων 6144, 6145 και 6154 ιδιοκτησίας του Δήμου Ρεθύμνου. Ενοποιούνται σε ένα οικόπεδο, με βόρειο όριο τη γραμμή απολλοτρίωσης, οι ιδιοκτησίες του Δήμου που απέμειναν μετά την ρυμοτόμηση από τη Ν.Ε.Ο., προκειμένου να αξιοποιηθούν από το Δήμο για κοινωφελείς σκοπούς. Δημιουργείται το οικοδομικό τετράγωνο με στοιχεία Π.Δ.3 Κ.Φ. Επίσης ορίζεται πέντε μέτρα πρασιάς στην νότια, ανατολική και βόρεια πλευρά και δέκα πέντε μέτρα πρασιάς στην δυτική πλευρά του δημιουργούμενου Π.Δ3 Κ.Φ οικοδομικού τετραγώνου. Ταυτόχρονα στα νότια του παραπάνω Κ.Φ. αλλάζει η θέση και η κατεύθυνση του μικρού μήκους δρόμου δυτικά των κληροτεμαχίων 6155, 6156, 6157. Με την τροποποίηση αυτή δεν μειώνονται οι κοινόχρηστοι χώροι.

Η ισχύς της παρούσας απόφασης αρχίζει με τη δημοσίευσή της στην Εφημερίδα της Κυβερνήσεως.

Η απόφαση αυτή να δημοσιευθεί στην Εφημερίδα της Κυβερνήσεως μαζί με το τοπογραφικό διάγραμμα που τη συνοδεύει.

Ρέθυμνο, 15 Ιουλίου 2009


Με εντολή Νομάρχη
Η Αντινομάρχης
ΖΩΗ ΣΙΤΑΡΕΝΙΟΥ - ΜΠΡΙΛΛΑΚΗ


ΤΟΠΟΓΡΑΦΙΚΟ ΔΙΑΓΡΑΜΜΑ κλιμακα 1/ 1000
ΥΦΙΣΤΑΜΕΝΟΥ ΡΥΜΟΤΟΜΙΚΟΥ ΣΧΕΔΙΟΥ
ΠΕΡΙΟΧΗΣ ΠΑΠΟΥΡΑΣ ΔΗΜΟΥ ΡΕΘΥΜΝΟΥ

ΠΙΝΑΚΑΣ ΣΥΝΤΕΤΑΓΜΕΝΩΝ ΚΟΡΥΦΩΝ ΡΥΜΟΤΟΜΙΚΩΝ ΓΡΑΜΜΩΝ


ΣΗΜΕΙΑ	ΣΥΝ / ΝΗ Χ	ΣΥΝ / ΝΗ Ψ
15	546516.4052	3913290.1269
16	546470.4289	3913272.6199
16 Α	546464.0890	3913270.2061
17	546450.1455	3913264.9149
18	546450.0968	3913232.1856
19	546470.0611	3913232.1542

ΕΘΝΙΚΟ ΤΥΠΟΓΡΑΦΕΙΟ
Για τεχνικούς λόγους στο σχεδιάγραμμα, έγινε σμίκρυνση, κατά ποσοστό 37%

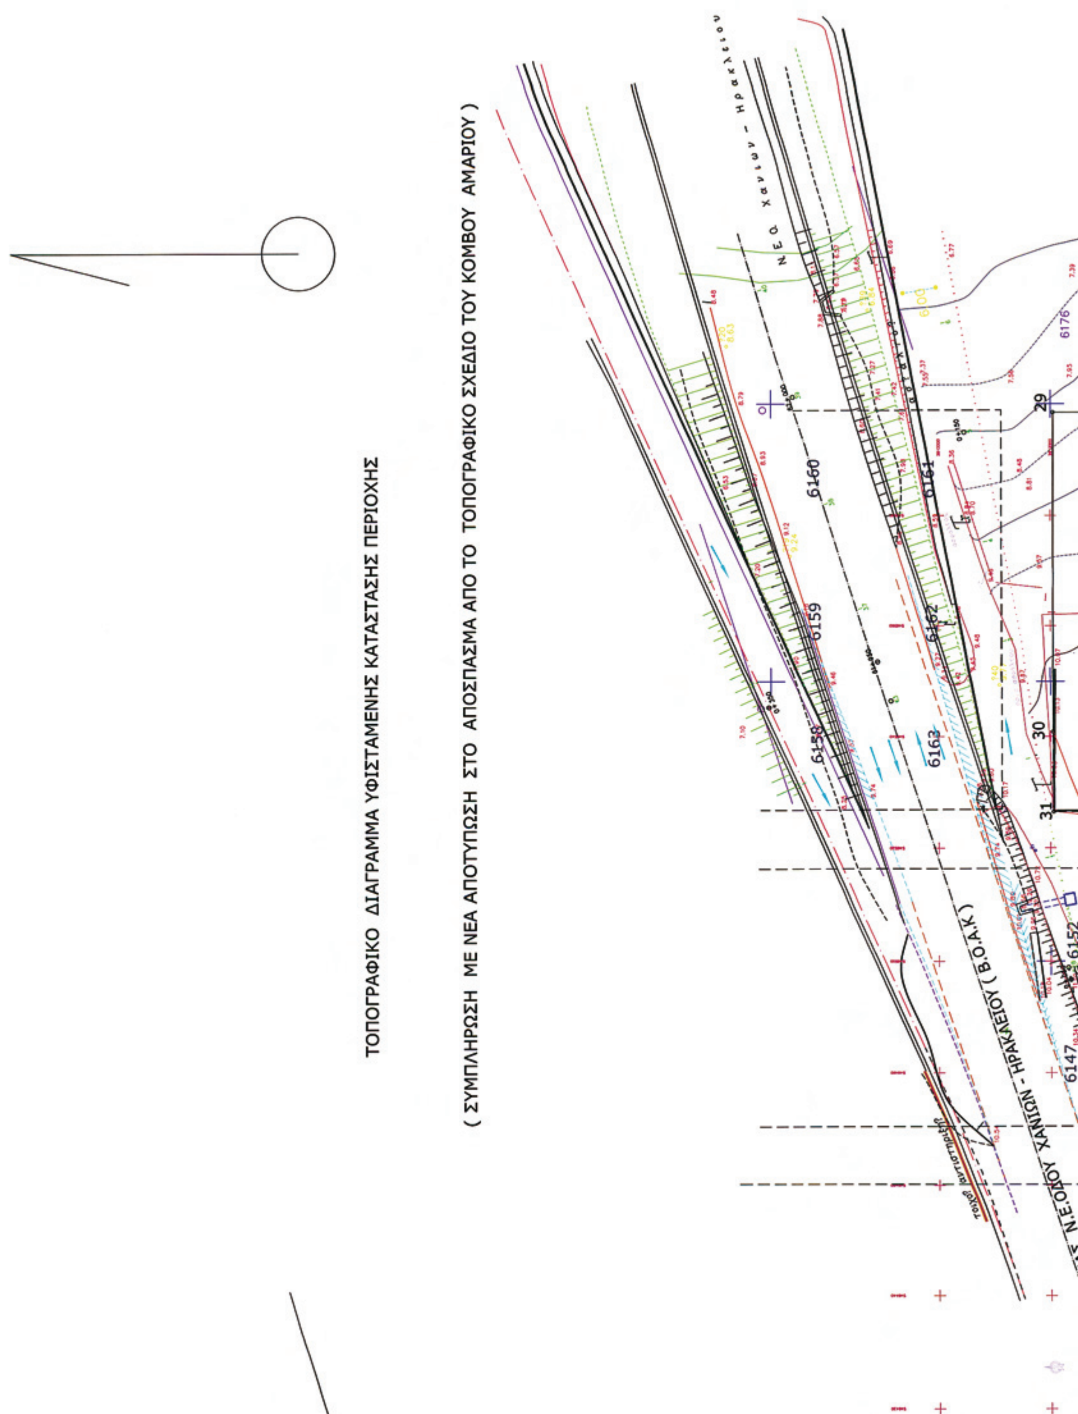
ΤΟΠΟΓΡΑΦΙΚΟ ΔΙΑΓΡΑΜΜΑ ΥΦΙΣΤΑΜΕΝΗΣ ΚΑΤΑΣΤΑΣΗΣ ΠΕΡΙΟΧΗΣ
(ΣΥΜΠΛΗΡΩΣΗ ΜΕ ΝΕΑ ΑΠΟΤΥΠΩΣΗ ΣΤΟ ΑΠΟΣΠΑΣΜΑ ΑΠΟ ΤΟ ΤΟΠΟΓΡΑΦΙΚΟ ΣΧΕΔΙΟ ΤΟΥ ΚΟΜΒΟΥ ΑΜΑΡΙΟΥ)
Νεα Χανιων - Ηρακλειου
Ν.Ε.ΟΔΟΥ ΧΑΝΙΩΝ - ΗΡΑΚΛΕΙΟΥ (Β.Ο.Α.Κ)
6160
6161
6159
6162
6158
6163
6147
6152
6176
29
30
31

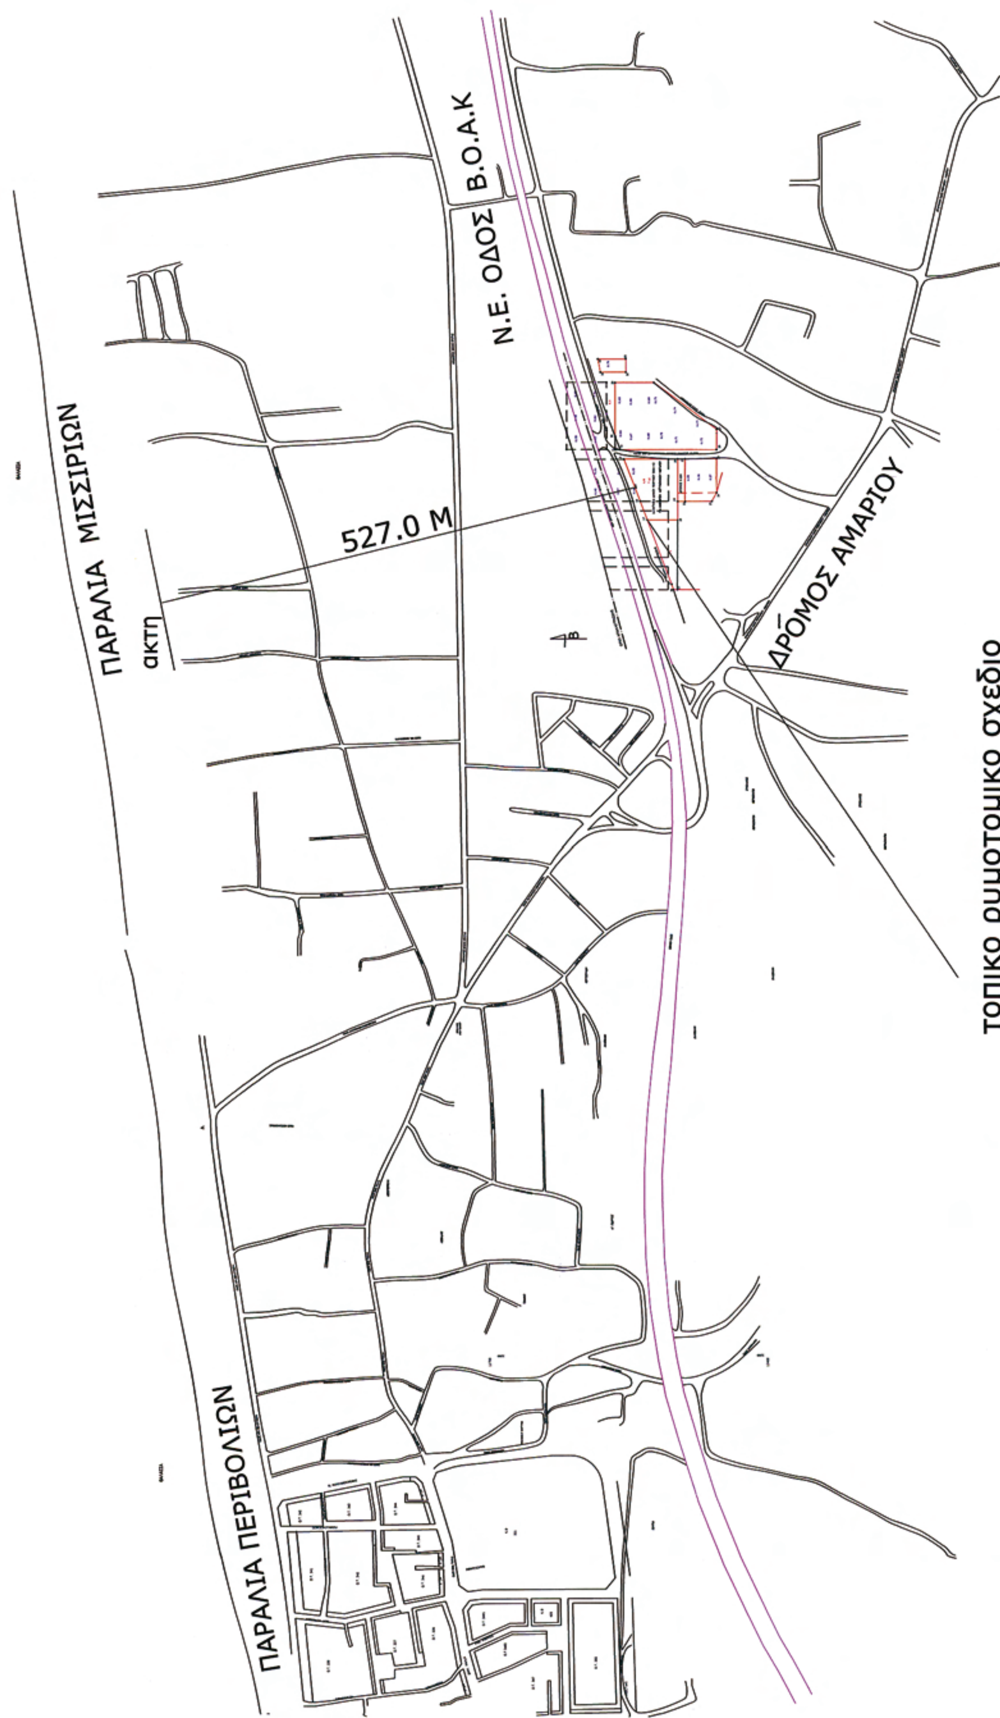
Ν.Ε. ΟΔΟΣ Β.Ο.Α.Κ
ΠΑΡΑΛΙΑ ΜΙΣΣΙΡΙΩΝ
ακτη
527.0 Μ
ΔΡΟΜΟΣ ΑΜΑΡΙΟΥ
ΤΟΠΙΚΟ ρυμοτομικο σχέδιο
ΑΠΟΣΠΑΣΜΑ ΧΑΡΤΗ ΠΕΡΙΟΧΗΣ ΠΑΠΟΥΡΑΣ ΜΙΣΣΙΡΙΩΝ
ΚΛΙΜΑΚΑ 1/ 3000
ΠΑΡΑΛΙΑ ΠΕΡΙΒΟΛΙΩΝ

19	546470.0611	3913232.1542
20	546516.4785	3913232.2130
21	546516.5220	3913224.2131
22	546470.0973	3913224.1425
23	546470.2313	3913194.4644
24	546479.5638	3913189.2128
25	546516.7106	3913189.4686
26	546526.2210	3913189.2915
27	546547.8756	3913188.7105
28	546598.4894	3913257.6118
29	546598.4362	3913299.5420
30	546540.8621	3913299.5293
32	546526.4433	3913293.9817
37	546375.7426	3913232.3039
38	546375.6511	3913236.6093
39	546402.5376	3913246.8000

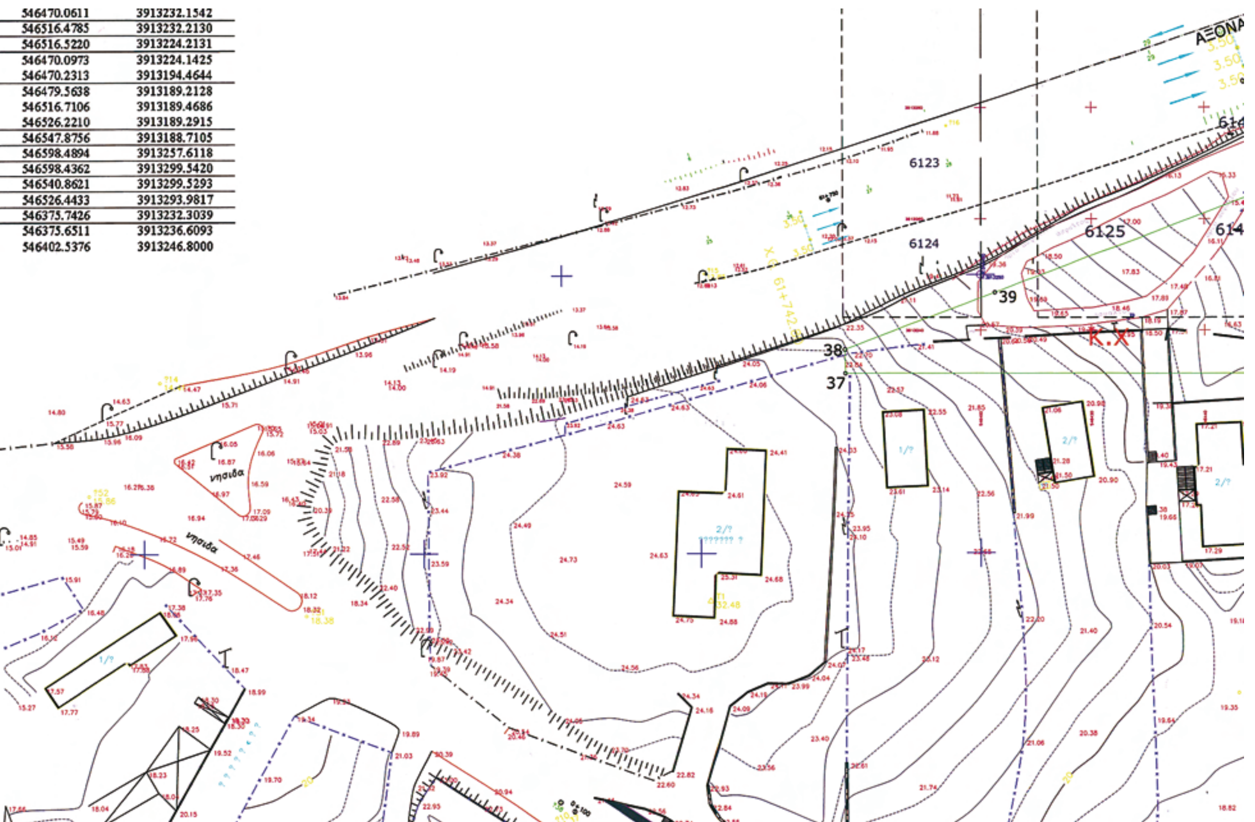

ΤΟΠΟΓΡΑΦΙΚΟ ΠΡΟΤΕ

ΤΡΟΠΟΠΟΙΗΣΗΣ ΚΛΙ

ΣΗΜΕΙΩΣΗ

Η ΓΡΑΜΜΗ 38- 39- 17- 16 Α- 16-15-32-30 ΕΙΝΑΙ Η ΓΡΑΜΜΗ ΑΠΑΛΛΟΤΡΙΩΣΗΣ ΤΗΣ ΝΕΑΣ ΕΘΝ

ΟΙΚΟΔ. ΤΕΤΡΑΓΩΝΟΥ Κ.Φ. Π.Δ3 (15-16-16Α-17-18-19-20-15) Ε = 3004 Μ2

ΚΟΙΝΟΧΡΗΣΤΟΣ ΧΩΡΟΣ Κ. Χ. (38 - 39 - 17- 18 - 37 - 38)

ΓΡΑΦΙΚΟ ΠΡΟΤΕΙΝΟΜΕΝΗΣ
ΟΠΟΙΗΣΗΣ ΚΛΙΜ. 1 / 500
ΗΣ ΤΗΣ ΝΕΑΣ ΕΘΝΙΚΗΣ ΟΔΟΥ (Β.Ο.Α.Κ)
12

ΤΕΧΝΙΚΗ ΕΚΘΕΣΗ

Για τη τροποποίηση του ρυμοτομικού σχεδίου στη θέση ΠΑΠΟΥΡΑ ΜΙΣΣΙΡΙΩΝ Δήμου Ρέθυμνου, με σκοπό τη δημιουργία κατάλληλου οικοπέδου για την ανέγερση Αστυνομικού Μεγάρου Ρεθύμνου

1.0 Στο Δήμο Ρεθύμνου έχει παραχωρηθεί έκταση 70 περίπου στρεμμάτων στη περιοχή συνοικισμού Μισσιριων Δήμου Ρεθυμνου, από το τεμάχιο 1909 σύμφωνα με την απόφαση 37530 / 22-9-19 59 Υπουργού Γεωργίας Γεν. Δ/σης Οικισμού. Σχετικό έγγραφο της Δ/σης τοπογραφικής υπηρεσίας τμήμα τήρησης κτηματολογίου και τεχνικού αρχείου, με αρ. 247 / 20-03-2007 επιβεβαιώνει τη παραπάνω παραχώρηση. Ένα τμήμα των κληροτεμαχιων αυτών έχουν καταληφθεί εν μέρει ή ολόκληρα με τη διέλευση της νέας Εθνικής οδού (Β.Ο.Α.Κ.)

2.0 Στη νότια του Β.Ο.Α.Κ. έχουν απομείνει στο Δήμο ορισμένα κληροτεμαχια από τα οποία και δημιουργείται η απαιτούμενη έκταση για το Αστυνομικό Μέγαρο και κοινόχρηστοι χώροι.
Τα κληροτεμαχια αυτά είναι τα με αριθμούς: 6124 – 6125 – 6143 - 6144 – 6145 – 6146 - 6153 – 6154.

3.0 Στη περιοχή αυτή υπάρχει τοπικό ρυμοτομικό σχέδιο όπου ισχύουν οι διατάξεις του από 25.8 /1-9-1969 Β.Δ. (Φ.Ε.Κ.) 164 Δ περί καθορισμού των όρων και περιορισμών δόμησης των οικοπέδων, των κειμένων εντός των ορίων οικισμών εχόντων ρυμοτομικό σχέδιο .ως έχει τροποποιηθεί με το Π.Δ. 26.1/20.2.1979 (ΦΕΚ 105 Δ) και το ΠΔ/8-2-80 (ΦΕΚ 131/Δ/26-2-80).

4.0 Το ρυμοτομικό σχέδιο του οικισμού έχει εγκριθεί με το Ν.Δ. 3958/20-6-59 αρ. 25 & 1 (ΦΕΚ 133^Α /1959).
Στον οικισμό δεν έχει οριοθετηθεί κεντρικό τμήμα του οικισμού με πράξη του Νομάρχη και δημοσίευση στην εφημερίδα της Κυβερνήσεως, όπως ορίζεται στο Άρθρο 1 παρ. α. επομένως ισχύουν οι όροι δόμησης για τα υπόλοιπα τμήμα του οικισμού, που αναφέρει το παραπάνω Β.Δ

5.0 Με το Α.Π. 135/ 389 / 06-02-98 έγγραφο της σε απάντηση σχετικού εγγράφου της πολεοδομίας Ρεθύμνου η Δ/ση ΠΕ.ΧΩ Κρήτης εκφράζει την άποψη ότι τα παραχωρηθέντα οικόπεδα ……. *εξακολουθούν να διέπονται από τις διατάξεις του 25.8 /1-9-1969 Β.Δ. (Φ.Ε.Κ.) 164 Δ., σαν οικιστικές δε περιοχές εξαιρούνται από τις Ζ.Ο.Ε και Γ.Π.Σ. όπως και οι λοιποί οικισμοί*. Με το υπ αρ. 51345 / 11- 3/98 έγγραφο του ΥΠΕΧΩΔΕ Δ/νση ΟΚΚ. Τμήμα Β συμφωνεί με το περιεχόμενο του παραπάνω εγγράφου της Δ/ση ΠΕ.ΧΩ Κρήτης.

6.0 **Όροι δόμησης: Ελάχιστο πρόσωπο 13.00 μ**, ελάχιστο βάθος **16.00 μ** ελάχιστο εμβαδόν **300 μ2** μέγιστη **κάλυψη 50 %** οικοδομικό σύστημα πανταχόθεν ελεύθερο, κατά ΓΟΚ, μέγιστος αριθμός **ορόφων 3**, μέγιστο επιτρεπόμενο **υψος 11.00 μ. και ΣΔ = 1.00**
Οι οικοδομικές γραμμές τοποθετούνται σύμφωνα με το ρυμοτομικό σχέδιο και τον Γ.Ο.Κ. δεν επηρεάζονται από τη επαφή με το Β. Ο. Α. Κ. (είναι Βασικό Εθνικό Δίκτυο) οσοναφορα τις ελάχιστες αποστάσεις από τον άξονα που απαιτεί το Π.Δ. 209 της 24.6/15-7-1998 (ΦΕΚ 169 Α) για τη λήψη μέτρων για την ασφάλεια της υπεραστικής συγκοινωνίας)

7.0 Περιορισμοί δόμησης από Γ.Π.Σ. και Ζ.Ο.Ε. σε χρήσεις γης δεν υφίστανται διότι σαν οικιστική περιοχή εξαιρείται (βλ. παραγρ 5.0)

8.0 **Παρεκκλίσεις:**
N-2831/00 ΦΕΚ-140/Α/13-6-00
[ΙΣΧΥΕΙ από 13-6-00 ΦΕΚ-140/Α/00
Τροποποίηση των διατάξεων του Ν-1577/85 "Γενικός Οικοδομικός Κανονισμός" και άλλες πολεοδομικές διατάξεις.
ΑΛΛΕΣ ΠΟΛΕΟΔΟΜΙΚΕΣ ΔΙΑΤΑΞΕΙΣ ……………….. ΑΡΘΡΟΝ-27 ……..16.α) ***Για κτίρια του δημόσιου τομέα και για κτίρια της τοπικής αυτοδιοίκησης α και β βαθμίδας επιτρέπονται παρεκκλίσεις από τις διατάξεις του Γενικού Οικοδομικού Κανονισμού, εφόσον τούτο επιβάλλεται για λειτουργικούς λόγους.***
β) Επίσης και για τα κτίρια αυτά επιτρέπεται παρέκκλιση από το συντελεστή δόμησης χωρίς αύξηση του ποσοστού κάλυψης και του μέγιστου επιτρεπόμενου ύψους, εφόσον δεν υποβαθμίζεται το φυσικό και πολιτιστικό περιβάλλον.
γ) Οι παραπάνω παρεκκλίσεις εγκρίνονται με απόφαση του Υπουργού Περιβάλλοντος Χωροταξίας και Δημοσίων Έργων, ύστερα από γνώμη του Κεντρικού Συμβουλίου Χωροταξίας Οικισμού Περιβάλλοντος.

9.1 Σε σχετικό ερώτημα του Δήμου Ρεθυμνου (4507/ 12-03-2007) προς το ΠΕΧΩ πήραμε την με αρ. 1617 / 27-4-2007 απάντηση του τμήματος πολεοδομικού σχεδιασμού και εφαρμογών του ΠΕΧΩ όπου μεταξύ των άλλων μας γνωρίζει ότι για την τροποποίηση του ρυμοτομικού σχεδίου ακολουθείται η ίδια διαδικασία η σχετική με την τροποποίηση σχεδίων πόλεων του άρθρου 3 του από 17-7-1923 Ν. Δ/τος (εγκ. 1/61 και 8/75) ……………………………………

9.2 Στο υπ αρ 1617 / 24-7-07 έγγραφο της Γενικής Δ/σης Περιφέρειας Κρήτης Δ/ση ΠΕΧΩ σε απάντηση σχετικών έγγραφων του Δήμου Ρεθύμνου, 4507/12-3-07 και 6252/28-3-07 αναφέρεται:
….. *επειδή τα χωριστά αυτά κληροτεμαχια είναι συνεχόμενα και ανήκουν σε ένα ιδιοκτήτη μπορούν να χρησιμοποιηθούν ως ενιαία και είναι δυνατή η συν/ση τους με μια διοικητική πράξη*

9.3 Στο με αρ. Δ.Π. 842 / 23-3-09 έγγραφο της η Δ/νση Πολεοδομίας & Περ/ντος της Νομαρχιακής αυτοδιοίκησης Ρεθύμνου, μετά και το με αρ. 8636 / 22-12-08 έγγραφο της Δ/νσης ΠΕ.ΧΩ Κρήτης, βεβαιώνει ότι τα κληροτεμαχια 6155,5156,6157 έπειτα από την ανακατανομή παραμένουν άρτια και οικοδομήσιμα διατηρώντας την ίδια δόμηση και κάλυψη και μέγιστο ύψος.

10.1 Ο δήμος Ρεθύμνου έχει προχωρήσει τις διαδικασίες για τη τροποποίηση του ρυμοτομικού σχεδίου προκειμένου να ενοποιήσει τα κληροτεμαχια που του ανήκουν και να δημιουργήσει ένα ενιαίο οικόπεδο. Απόφαση 775 /13-12- 07 δημοτικού συμβουλίου Ρεθύμνου.

10..2 Με την 343 / 27-04-09 νεώτερη απόφαση του το Δημοτικό συμβούλιο αποφάσισε επί των ενστάσεων που είχαν υποβληθεί στην απόφαση τροποποίησης (775 /13-12- 07) του ρυμοτομικού σχεδίου της περιοχής με το καθορισμό και πρασιάς στο δημιουργούμενο Κ/Φ. Π.Δ3 οικοδομικό τετράγωνο. Η πρασιά προτείνεται με πλάτος 5.00 μ από τις βόρεια, ανατολική και νότια πλευρά, από τις ρυμοτομικές γραμμές και 15.00 μ από τη δυτική πλευρά.

10.3 Με την 83 /13-02-2008 απόφαση του Δημοτικού Συμβουλίου, εγκρίνεται η δωρεά κατά πλήρη κυριότητα στο Υπουργείο Εσωτερικών Δημόσιας Διοίκησης και Αποκέντρωσης της δημοτικής έκτασης 3004 μ2 που περιγράφεται παραπάνω για την ανέγερση Αστυνομικού Μεγάρου με κάποιες προϋπόθεσης.

ΔΗΜΟΣ ΡΕΘΥΜΝΗΣ
ΔΙΕΥΘΥΝΣΗ ΤΕΧΝΙΚΩΝ ΥΠΗΡΕΣΙΩΝ
ΜΑΡΙΝΑ ΚΤΙΡΙΟ ΔΕΛΦΙΝΙ ΡΕΘΥΜΝΟ - Τ.Κ. : 74100
ΤΗΛ. : 28310 40002 - FAX : 28310 40004
- email : keleki@rethymno.gr

ΕΡΓΟ :
ΤΡΟΠΟΠΟΙΗΣΗ ΡΥΜΟΤΟΜΙΚΟΥ ΣΧΕΔΙΟΥ ΠΕΡΙΟΧΗΣ "ΠΑΠΟΥΡΑΣ" ΜΙΣΣΙΡΙΩΝ

ΘΕΣΗ :
"ΠΑΠΟΥΡΑ" ΜΙΣΣΙΡΙΩΝ

ΕΙΔΟΣ ΜΕΛΕΤΗΣ : **ΤΟΠΟΓΡΑΦΙΚΗ**

ΤΙΤΛΟΣ ΣΧΕΔΙΟΥ :
ΤΟΠΟΓΡΑΦΙΚΟ

ΚΛΙΜΑΚΑ 1 :	ΑΡΙΘΜΟΣ ΣΧΕΔΙΟΥ :
1 : 500	**Τ 6** Ν.Ε.Σ. 06 / 09 Ν

ΥΠΟΓΡΑΦΗ - ΣΦΡΑΓΙΔΑ :
ΕΛΛΗΝΙΚΗ ΔΗΜΟΚΡΑΤΙΑ ΔΗΜΟΣ ΡΕΘΥΜΝΗΣ ΝΟΜΟΣ ΡΕΘΥΜΝΟΥ
ΓΕΩΡΓΙΑ ΚΕΛΕΚΗ
ΠΡΟΪΣΤΑΜΕΝΗ ΤΕΧΝΙΚΩΝ ΥΠΗΡΕΣΙΩΝ
ΔΗΜΟΥ ΡΕΘΥΜΝΗΣ
ΚΛΑΔΟΥ ΠΕ4 ΒΑΘΜ. Α'

ΘΕΩΡΗΣΗ :
ΕΛΛΗΝΙΚΗ ΔΗΜΟΚΡΑΤΙΑ ΔΗΜΟΣ ΡΕΘΥΜΝΗΣ ΝΟΜΟΣ
ΓΕΩΡΓΙΑ ΚΕΛΕΚΗ
ΔΙΕΥΘΥΝΤΡΙΑ ΤΕΧΝΙΚΩΝ ΥΠΗΡΕΣΙΩΝ
ΔΗΜΟΥ ΡΕΘΥΜΝΗΣ
ΚΛΑΔΟΥ ΠΕ4 ΒΑΘΜ. Α'

ΡΕΘΥΜΝΟ ΙΟΥΝΙΟΣ 2009

Το παρόν συνοδεύει την υπ' αριθμ. 4986 Απόφαση Νομάρχη Ρέθυμνο 15/7/2009
ΕΛΛΗΝΙΚΗ ΔΗΜΟΚΡΑΤΙΑ
Ο ΝΟΜΑΡΧΗΣ
...ΕΝΙΟΥ-ΜΠΡΙΛΛΑΚΗ
...ΝΟΜΑΡΧΗΣ ΡΕΘΥΜΝΗΣ

ΕΘΝΙΚΟ ΤΥΠΟΓΡΑΦΕΙΟ

ΕΦΗΜΕΡΙΣ ΤΗΣ ΚΥΒΕΡΝΗΣΕΩΣ

ΠΕΡΙΦΕΡΕΙΑΚΑ ΓΡΑΦΕΙΑ ΠΩΛΗΣΗΣ Φ.Ε.Κ.

ΘΕΣΣΑΛΟΝΙΚΗ - Βασ. Όλγας 227 **23104 23956**
ΠΕΙΡΑΙΑΣ - Ευριπίδου 63 **210 4135228**
ΠΑΤΡΑ - Κορίνθου 327 **2610 638109**
ΙΩΑΝΝΙΝΑ - Διοικητήριο **26510 87215**
ΚΟΜΟΤΗΝΗ - Δημοκρατίας 1 **25310 22858**
ΛΑΡΙΣΑ - Διοικητήριο **2410 597449**
ΚΕΡΚΥΡΑ - Σαμαρά 13 **26610 89122**
ΗΡΑΚΛΕΙΟ - Πεδιάδος 2 **2810 300781**
ΜΥΤΙΛΗΝΗ - Πλ. Κωνσταντινουπόλεως 1 **22510 46654**

ΤΙΜΗ ΠΩΛΗΣΗΣ ΦΥΛΛΩΝ ΤΗΣ ΕΦΗΜΕΡΙΔΟΣ ΤΗΣ ΚΥΒΕΡΝΗΣΕΩΣ

Σε έντυπη μορφή

- Για τα Φ.Ε.Κ. από 1 μέχρι 16 σελίδες σε 1 €, προσαυξανόμενη κατά 0,20 € για κάθε επιπλέον οκτασέλιδο ή μέρος αυτού.
- Για τα φωτοαντίγραφα Φ.Ε.Κ. σε 0,15 € ανά σελίδα.

Σε μορφή DVD/CD

Τεύχος	Ετήσια έκδοση	Τριμηνιαία έκδοση	Μηνιαία έκδοση
Α΄	150 €	40 €	15 €
Β΄	300 €	80 €	30 €
Γ΄	50 €	-	-
Υ.Ο.Δ.Δ.	50 €	-	-
Δ΄	110 €	30 €	-

Τεύχος	Ετήσια έκδοση	Τριμηνιαία έκδοση	Μηνιαία έκδοση
Α.Α.Π.	110 €	30 €	-
Ε.Β.Ι.	100 €	-	-
Α.Ε.Δ.	5 €	-	-
Δ.Δ.Σ.	200 €	-	20 €
Α.Ε. - Ε.Π.Ε. και **Γ.Ε.ΜΗ.**	-	-	100 €

- Η τιμή πώλησης μεμονωμένων Φ.Ε.Κ. σε μορφή cd-rom από εκείνα που διατίθενται σε ψηφιακή μορφή και μέχρι 100 σελίδες, σε 5 € προσαυξανόμενη κατά 1 € ανά 50 σελίδες.
- Η τιμή πώλησης σε μορφή cd-rom/dvd, δημοσιευμάτων μιας εταιρείας στο τεύχος Α.Ε.-Ε.Π.Ε. και Γ.Ε.ΜΗ. σε 5 € ανά έτος.

ΠΑΡΑΓΓΕΛΙΑ ΚΑΙ ΑΠΟΣΤΟΛΗ Φ.Ε.Κ.: Τηλεφωνικά: 210 4071010 - fax: 210 4071010 - internet: http://www.et.gr

ΕΤΗΣΙΕΣ ΣΥΝΔΡΟΜΕΣ Φ.Ε.Κ.

Τεύχος	Έντυπη μορφή	Ψηφιακή Μορφή
Α΄	225 €	190 €
Β΄	320 €	225 €
Γ΄	65 €	Δωρεάν
Υ.Ο.Δ.Δ.	65 €	Δωρεάν
Δ΄	160 €	80 €
Α.Α.Π.	160 €	80 €
Ε.Β.Ι.	65 €	33 €

Τεύχος	Έντυπη μορφή	Ψηφιακή Μορφή
Α.Ε.Δ.	10 €	Δωρεάν
Α.Ε. - Ε.Π.Ε. και **Γ.Ε.ΜΗ.**	2.250 €	645 €
Δ.Δ.Σ.	225 €	95 €
Α.Σ.Ε.Π.	70€	Δωρεάν
Ο.Π.Κ.	-	Δωρεάν
Α΄+ Β΄+ Δ΄ + Α.Α.Π.	-	450 €

- Το τεύχος Α.Σ.Ε.Π. (έντυπη μορφή) θα αποστέλλεται σε συνδρομητές ταχυδρομικά, με την επιβάρυνση των 70 €, ποσό το οποίο αφορά τα ταχυδρομικά έξοδα.
- Για την παροχή πρόσβασης μέσω διαδικτύου σε Φ.Ε.Κ. προηγουμένων ετών και συγκεκριμένα στα τεύχη: **α)** Α, Β, Δ, Α.Α.Π., Ε.Β.Ι. και Δ.Δ.Σ., η τιμή προσαυξάνεται, πέραν του ποσού της ετήσιας συνδρομής του 2007, κατά 40 € ανά έτος και ανά τεύχος και **β)** για το τεύχος Α.Ε.-Ε.Π.Ε. & Γ.Ε.ΜΗ., κατά 60 € ανά έτος παλαιότητας.

* Η καταβολή γίνεται σε όλες τις Δημόσιες Οικονομικές Υπηρεσίες (Δ.Ο.Υ.). Το πρωτότυπο διπλότυπο (έγγραφο αριθμ. πρωτ. 9067/28.2.2005 2η Υπηρεσία Επιτρόπου Ελεγκτικού Συνεδρίου) με φροντίδα των ενδιαφερομένων, πρέπει να αποστέλλεται ή να κατατίθεται στο Εθνικό Τυπογραφείο (Καποδιστρίου 34, Τ.Κ. 104 32 Αθήνα).
* Σημειώνεται ότι φωτοαντίγραφα διπλοτύπων, ταχυδρομικές Επιταγές για την εξόφληση της συνδρομής, δεν γίνονται δεκτά και θα επιστρέφονται.
* Οι οργανισμοί τοπικής αυτοδιοίκησης, τα νομικά πρόσωπα δημοσίου δικαίου, τα μέλη της Ένωσης Ιδιοκτητών Ημερησίου Τύπου Αθηνών και Επαρχίας, οι τηλεοπτικοί και ραδιοφωνικοί σταθμοί, η Ε.Σ.Η.Ε.Α., τα τριτοβάθμια συνδικαλιστικά Όργανα και οι τριτοβάθμιες επαγγελματικές ενώσεις δικαιούνται έκπτωσης πενήντα τοις εκατό (50%) επί της ετήσιας συνδρομής (τρέχον έτος + παλαιότητα).
* Το ποσό υπέρ Τ.Α.Π.Ε.Τ. [5% επί του ποσού συνδρομής (τρέχον έτος + παλαιότητα)], καταβάλλεται ολόκληρο (Κ.Α.Ε. 3512) και υπολογίζεται πριν την έκπτωση.
* Στην Ταχυδρομική συνδρομή του τεύχους Α.Σ.Ε.Π. δεν γίνεται έκπτωση.

Πληροφορίες για δημοσιεύματα που καταχωρούνται στα Φ.Ε.Κ. στο τηλ.: 210 5279000.
Φωτοαντίγραφα παλαιών Φ.Ε.Κ.: Μάρνη 8 τηλ.: 210 8220885, 210 8222924, 210 5279050.
Οι πολίτες έχουν τη δυνατότητα ελεύθερης ανάγνωσης των δημοσιευμάτων που καταχωρούνται σε όλα τα τεύχη της Εφημερίδας της Κυβερνήσεως πλην εκείνων που καταχωρούνται στο τεύχος Α.Ε.-Ε.Π.Ε και Γ.Ε.ΜΗ., από την ιστοσελίδα του Εθνικού Τυπογραφείου (www.et.gr).

Οι υπηρεσίες εξυπηρέτησης πολιτών λειτουργούν καθημερινά από 08:00 μέχρι 13:00



ΑΠΟ ΤΟ ΕΘΝΙΚΟ ΤΥΠΟΓΡΑΦΕΙΟ
ΚΑΠΟΔΙΣΤΡΙΟΥ 34 * ΑΘΗΝΑ 104 32 * ΤΗΛ. 210 52 79 000 * FAX 210 52 21 004
ΗΛΕΚΤΡΟΝΙΚΗ ΔΙΕΥΘΥΝΣΗ: http://www.et.gr – e-mail: webmaster.et@et.gr